


Rodungsetappen

Planungsstand 30. Juni 2020
 Äquidistanz: 5 m

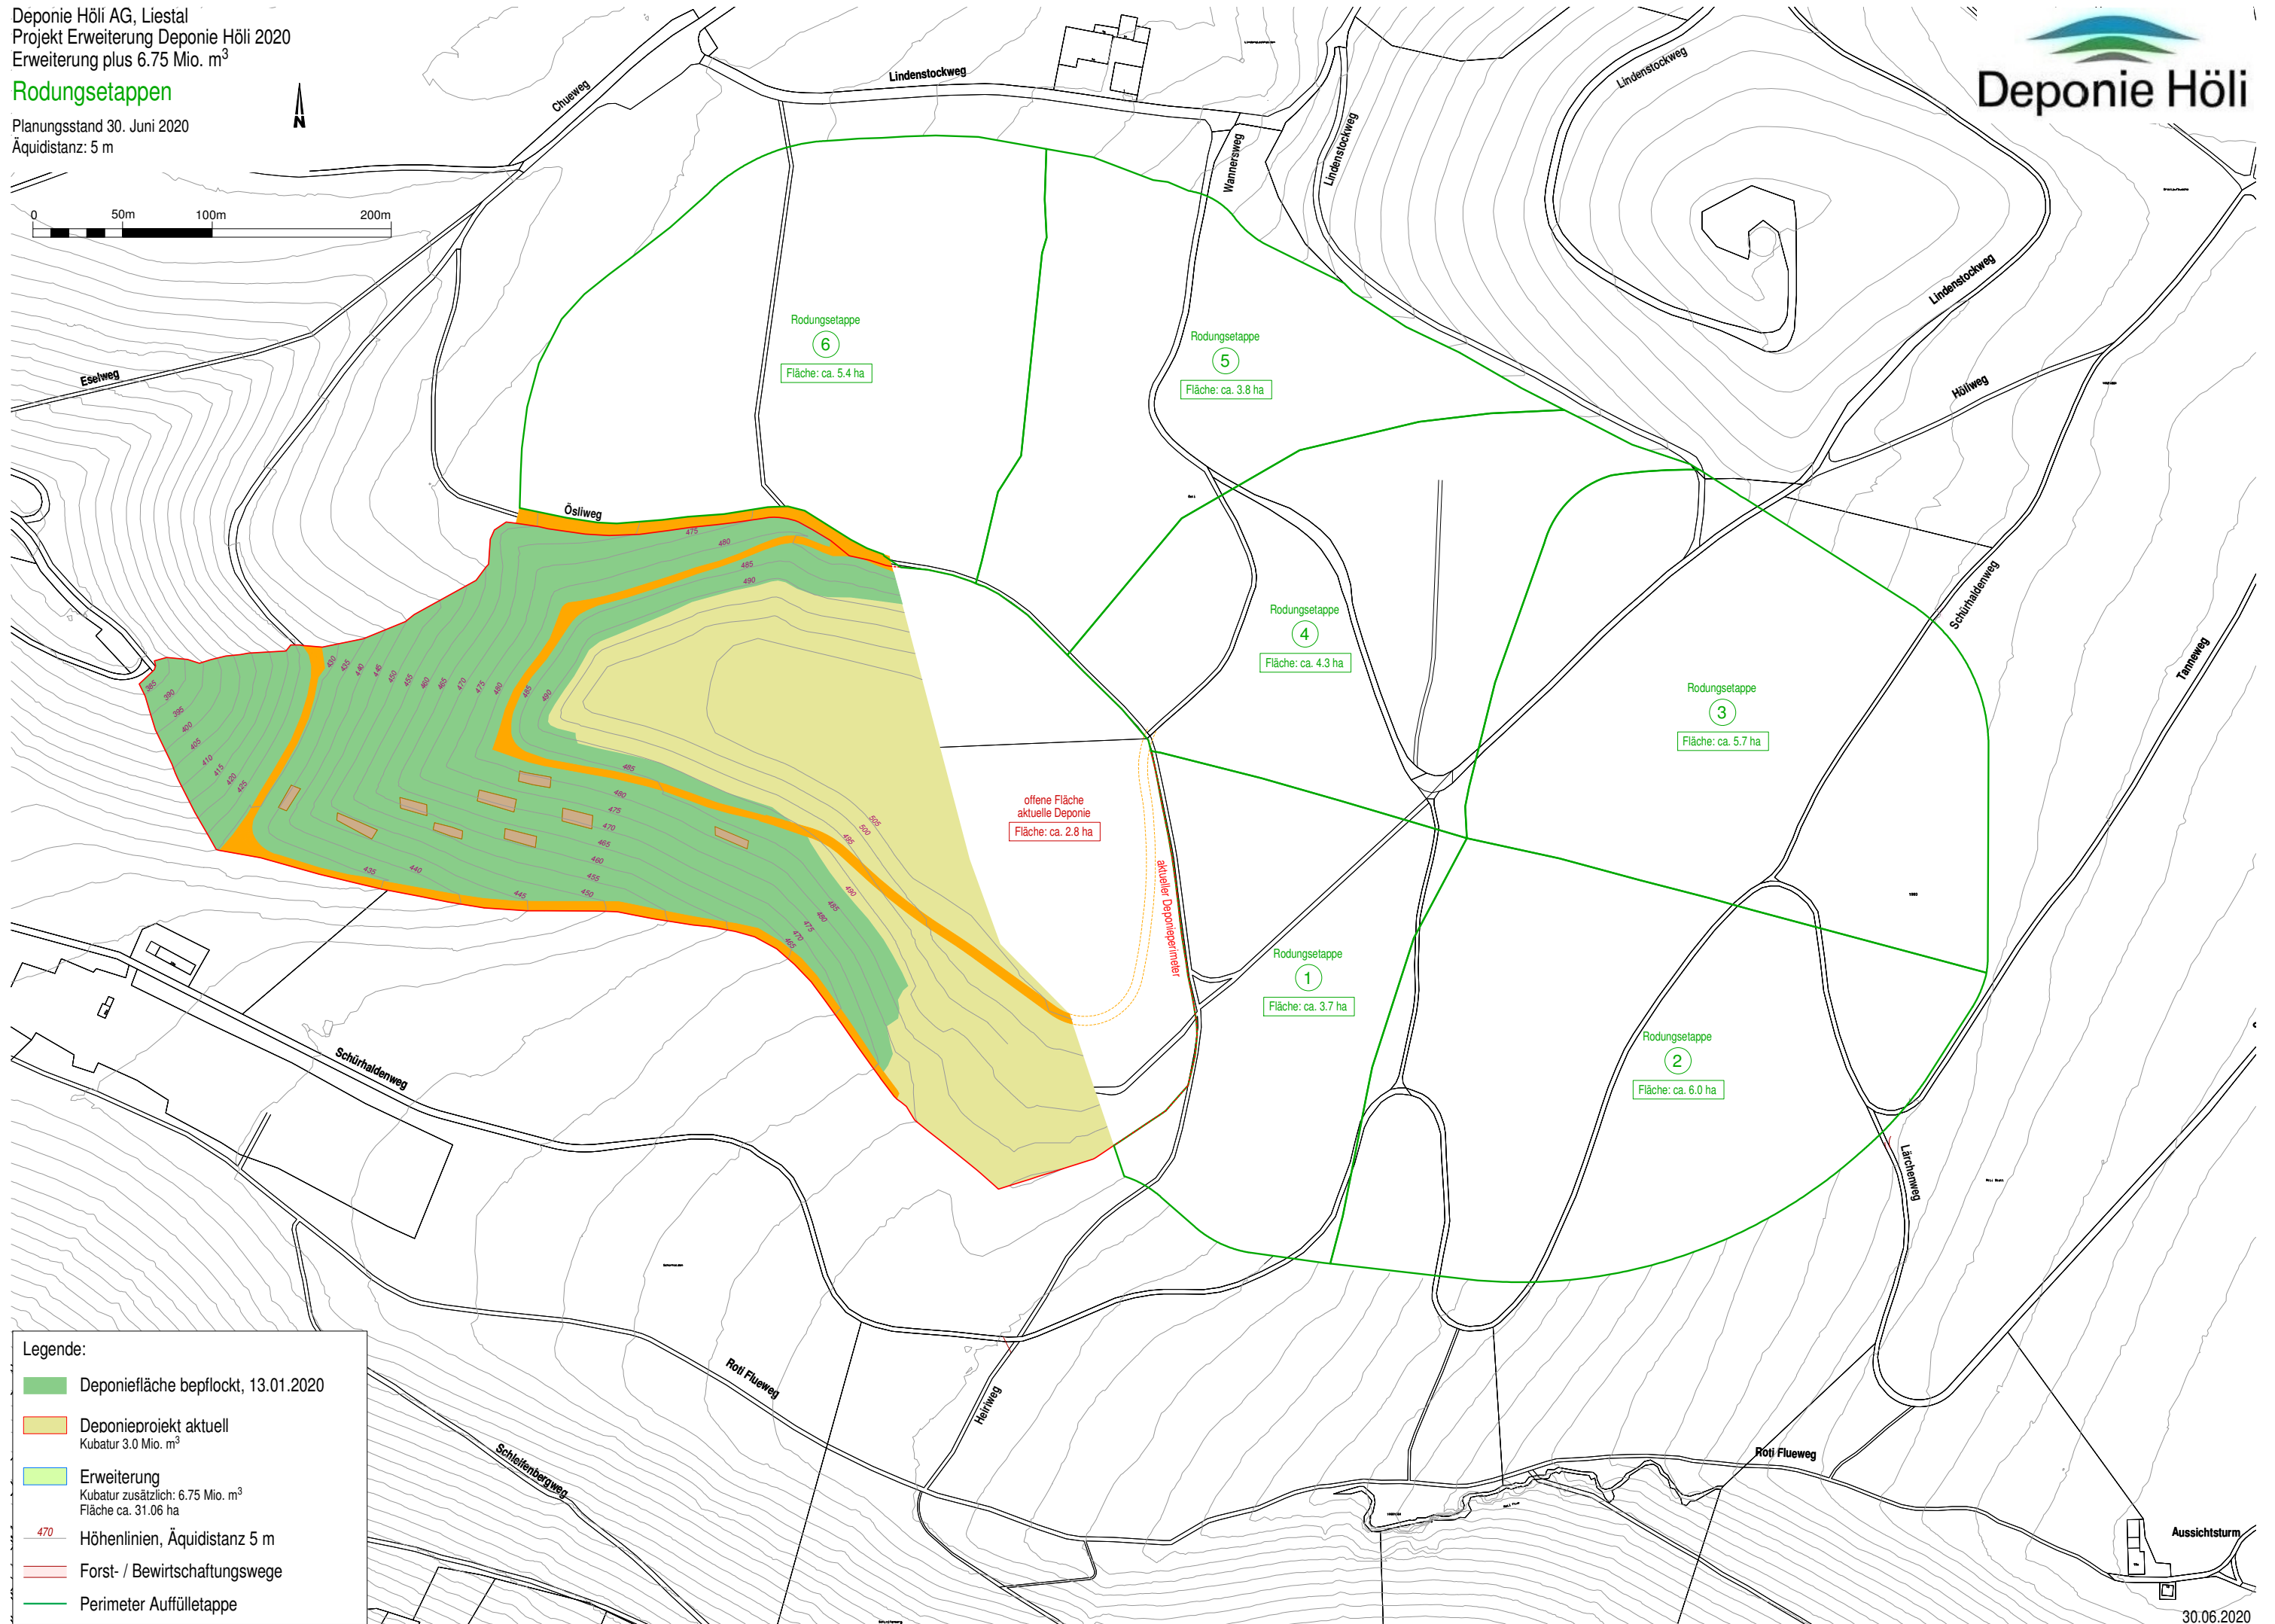

Legende:

- Deponiefläche bepflückt, 13.01.2020
- Deponieprojekt aktuell
Kubatur 3.0 Mio. m³
- Erweiterung
Kubatur zusätzlich: 6.75 Mio. m³
Fläche ca. 31.06 ha
- Höhenlinien, Äquidistanz 5 m
- Forst- / Bewirtschaftungswege
- Perimeter Auffülletappe